


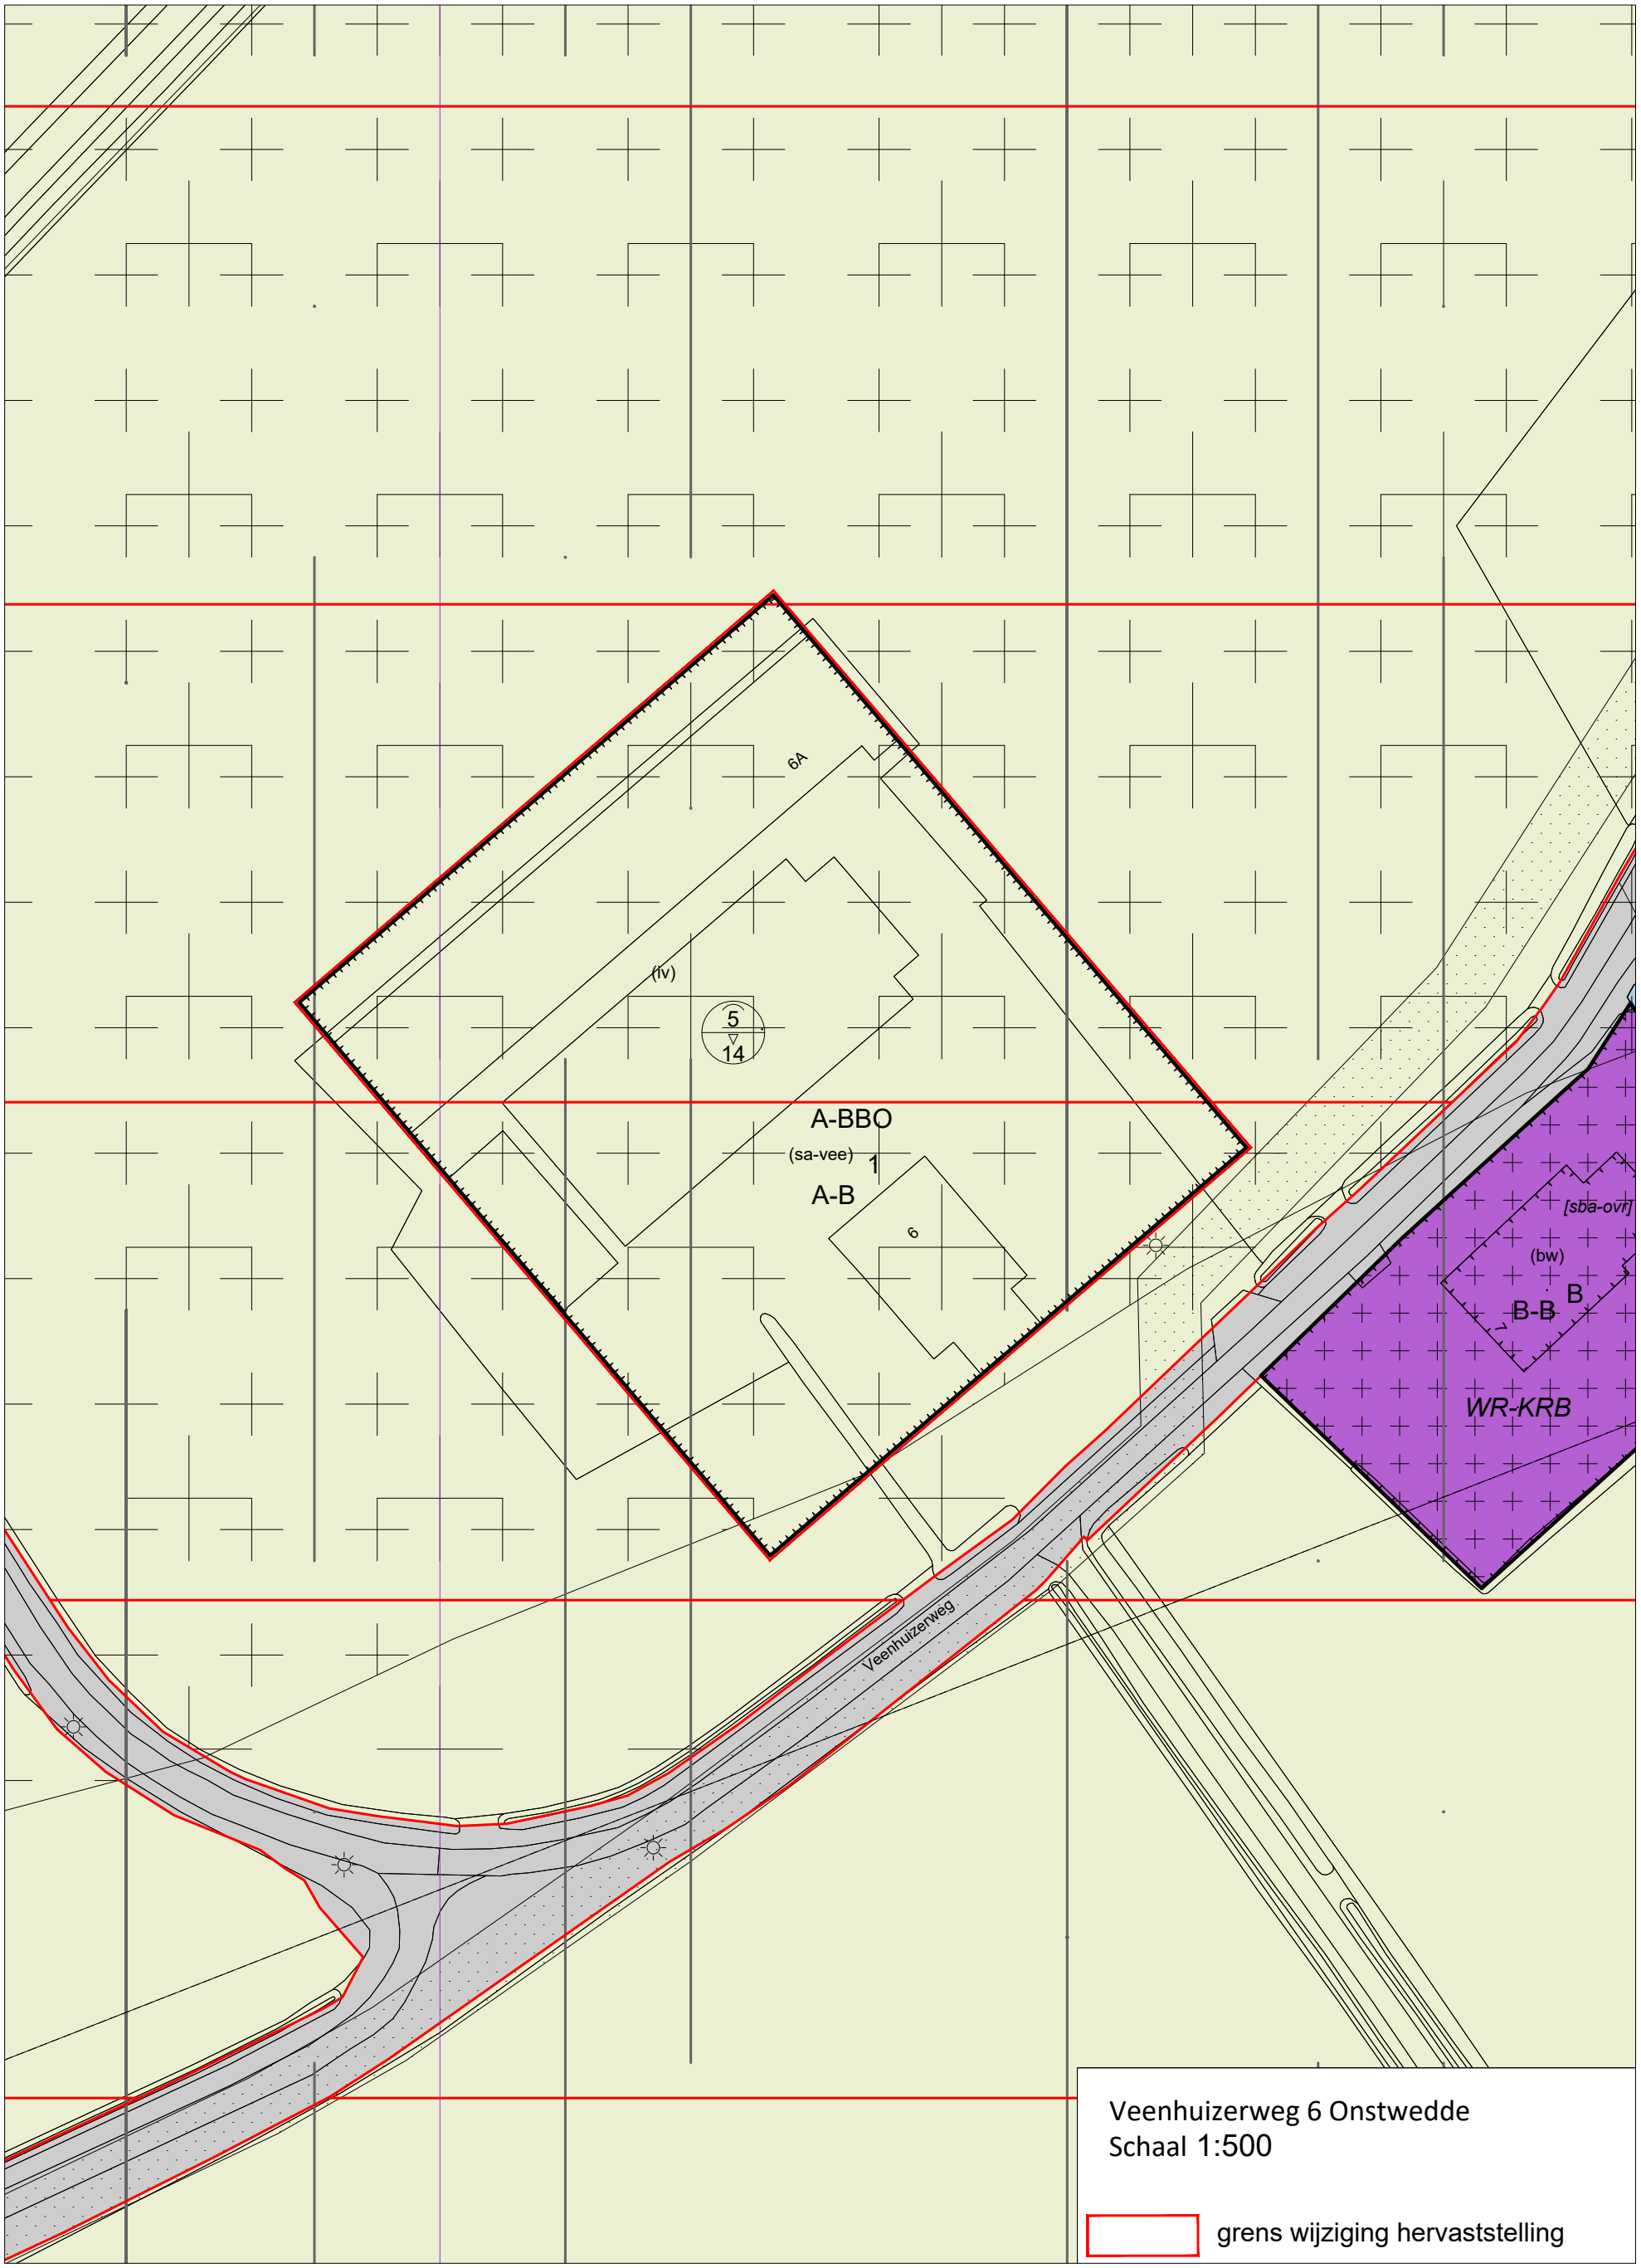

Veenhuizerweg 6 Onstwedde
Schaal 1:500

grens wijziging hervaststelling